




2 PERSPECTIVA  
Escala:

TAYRINE KIRNA Assinado de forma digital  
SILVEIRA:0001 por TAYRINE KIRNA  
3545230 SILVEIRA:00013545230  
Dados: 2022.07.22  
09:38:47 -03'00'

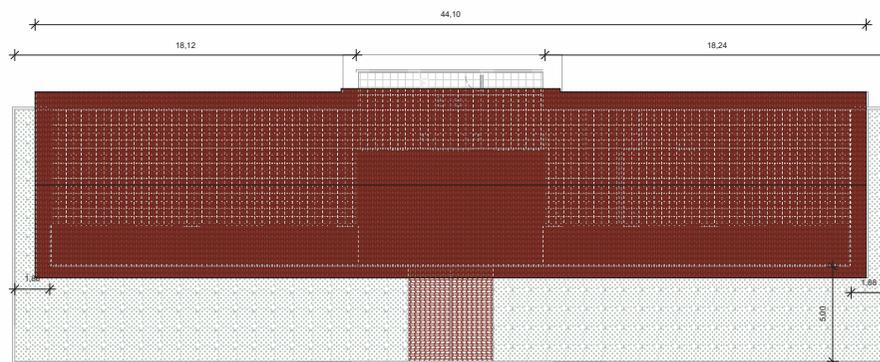


1 PLANTA DE LOCAÇÃO E COBERTURA  
Escala: 1 : 200

SECRETARIA MUNICIPAL DE EDUCAÇÃO		 PREFEITURA MUNICIPAL DE <b>CAPANEMA</b> GOVERNO DE TRABALHO	
PROJETO BÁSICO DE ENGENHARIA CONSTRUÇÃO DA ESCOLA DA VILA MATA SEDE CAPANEMA-PA			
ÁREA DO TERRENO : _____	0,00 m <sup>2</sup>	ESCALA:	1 : 200
ÁREA DE CONSTRUÇÃO : _____	373,55 m <sup>2</sup>	DATA:	OUTUBRO/2021
PRANCHA: LOCAÇÃO E PERSPECTIVA		NÚMERO DA FOLHA: P. 01/ 04	
PROPRIETÁRIOS:  _____ SECRETARIA MUNICIPAL DE EDUCAÇÃO 111.555.777-90		RESPONSÁVEL TÉCNICO DO PROJETO:  _____ Tayrine K Silveira CREA: 151035882-0	

QUADRO DE AMBIENTES			
NOME	ÁREA	PERÍMETRO	PÉ DIREITO
PLANTA BAIXA - TÉRREO			
Sala dos Professores	12,82 m <sup>2</sup>	14,42 m	3,00 m
Área de Serviço	3,75 m <sup>2</sup>	8,72 m	3,00 m
Banheiro M	4,18 m <sup>2</sup>	8,52 m	3,00 m
Banheiro F	4,18 m <sup>2</sup>	8,52 m	3,00 m
Cozinha	12,82 m <sup>2</sup>	14,42 m	3,00 m
Sala de Aula	48,20 m <sup>2</sup>	28,05 m	3,00 m
Sala de Aula	48,20 m <sup>2</sup>	28,05 m	3,00 m
Sala de Aula	48,20 m <sup>2</sup>	28,05 m	3,00 m
Deposito Merenda	4,14 m <sup>2</sup>	8,14 m	3,00 m
Deposito Mat. Escolar	5,96 m <sup>2</sup>	9,90 m	3,00 m
Alcova	5,96 m <sup>2</sup>	9,90 m	3,00 m
Secretaria	15,11 m <sup>2</sup>	15,55 m	3,00 m
Sala de Leitura	15,11 m <sup>2</sup>	15,55 m	3,00 m
Refeitório	58,49 m <sup>2</sup>	31,61 m	2,44 m
Circulação	32,64 m <sup>2</sup>	36,55 m	2,44 m
Circulação	32,56 m <sup>2</sup>	36,49 m	2,44 m
Circulação	17,73 m <sup>2</sup>	17,98 m	2,44 m
Gramma	122,45 m <sup>2</sup>	69,39 m	2,44 m
Gramma	122,45 m <sup>2</sup>	69,39 m	2,44 m


QUADRO DE JANELAS					
CÓD	QNT D	LARGURA A	ALTURA A	PEITOR IL	DESCRIÇÃO
J1	15	2,00	1,00	1,50	JANELA DE VIDRO E ALUMÍNIO
J2	2	1,00	1,00	1,00	JANELA DE VIDRO E ALUMÍNIO
J3	1	2,00	0,50	1,80	JANELA DE VIDRO E ALUMÍNIO

QUADRO DE PORTAS				
CÓD	QNTD	LARGURA	ALTURA	DESCRIÇÃO
P1	11	0,80	2,10	
P2	2	0,90	2,10	

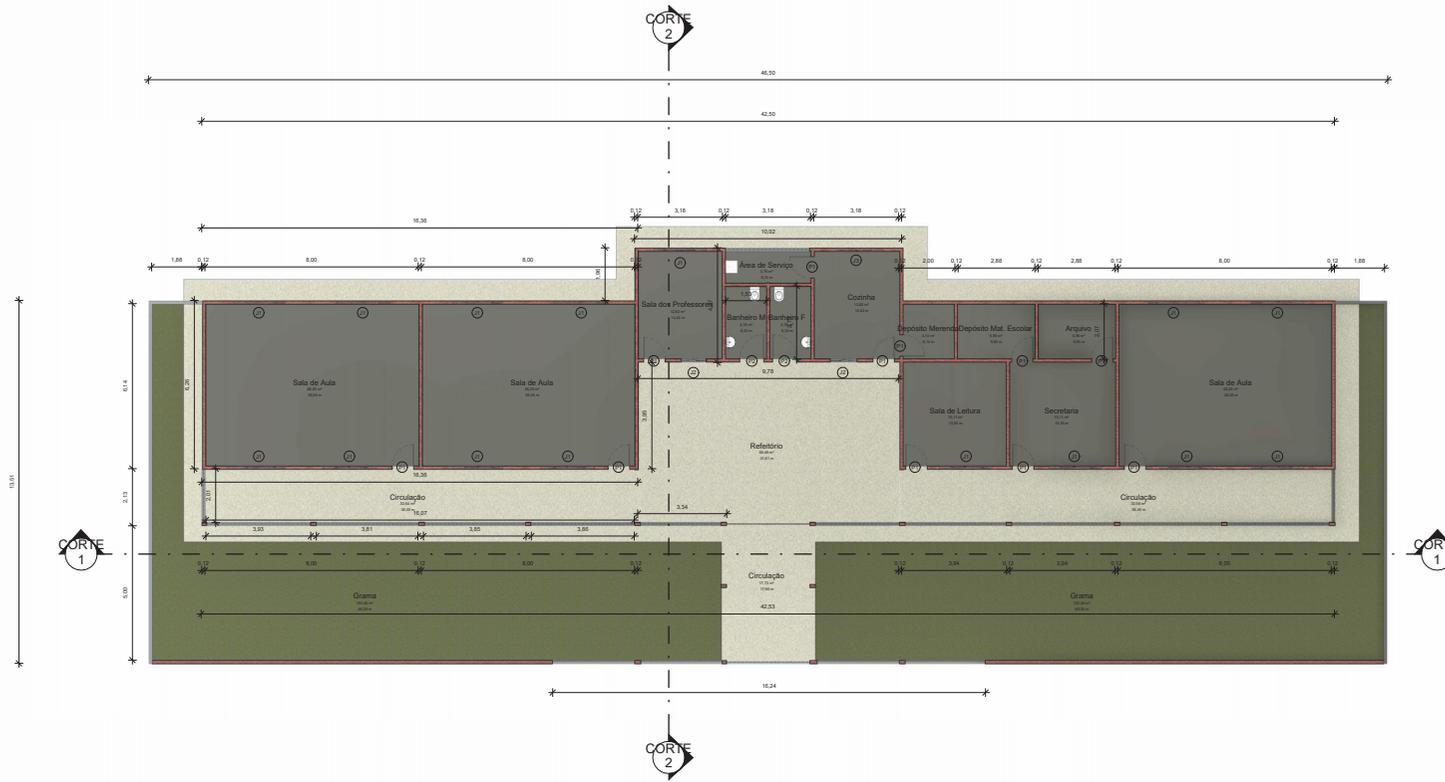


1 PLANTA BAIXA - TÉRREO  
Escala: 1 : 100

SECRETARIA MUNICIPAL DE EDUCAÇÃO			
<b>PROJETO BÁSICO DE ENGENHARIA</b> CONSTRUÇÃO DA ESCOLA DA VILA MATA SEDE CAPANEMA-PA			
ÁREA DO TERRENO:	6,00 m <sup>2</sup>	ESCALA:	1 : 100
ÁREA DE CONSTRUÇÃO:	373,55 m <sup>2</sup>	DATA:	OUTUBRO/2021
PRANCHA:	PLANTAS BAIXAS	NÚMERO DA FOLHA:	P. 02 / 04
PROPRIETÁRIOS:	SECRETARIA MUNICIPAL DE EDUCAÇÃO 111.555.777-90	RESPONSÁVEL TÉCNICO DO PROJETO:	Taytine K. Silveira CREA: 151035882-0

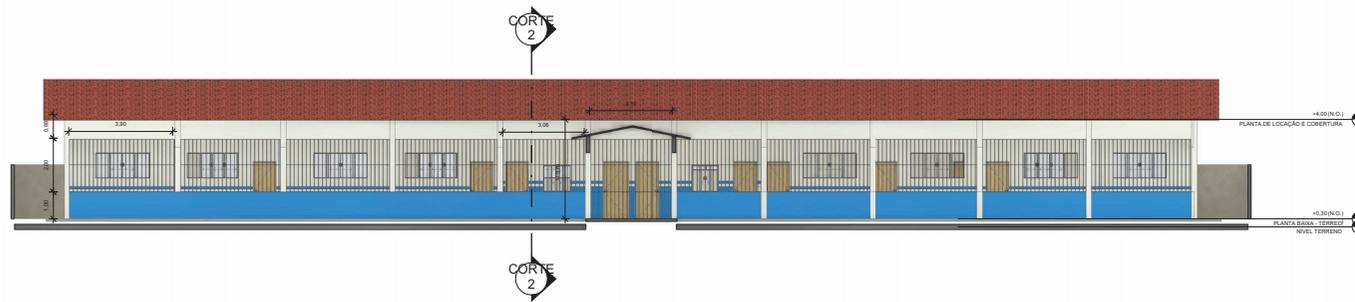


1 CORTE 1  
Escala: 1 : 100

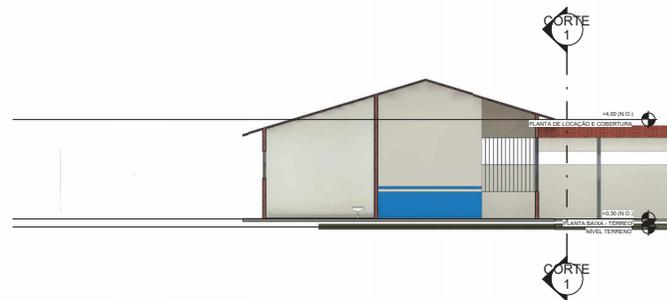


2 CORTE 2  
Escala: 1 : 100


SECRETARIA MUNICIPAL DE EDUCAÇÃO		 PREFEITURA MUNICIPAL DE <b>CAPANEMA</b> GOVERNO DE TRABALHO	
PROJETO BÁSICO DE ENGENHARIA CONSTRUÇÃO DA ESCOLA DA VILA MATA SEDE CAPANEMA-PA			
ÁREA DO TERRENO : _____	0,00 m <sup>2</sup>	ESCALA:	1 : 100
ÁREA DE CONSTRUÇÃO : _____	373,55 m <sup>2</sup>	DATA:	OUTUBRO/2021
PRANCHA: CORTES		NÚMERO DA FOLHA: P. 03 / 04	
PROPRIETÁRIOS:  SECRETARIA MUNICIPAL DE EDUCAÇÃO 111.555.777/90		RESPONSÁVEL TÉCNICO DO PROJETO:  Taytine K Silveira CREA: 151035882-0	

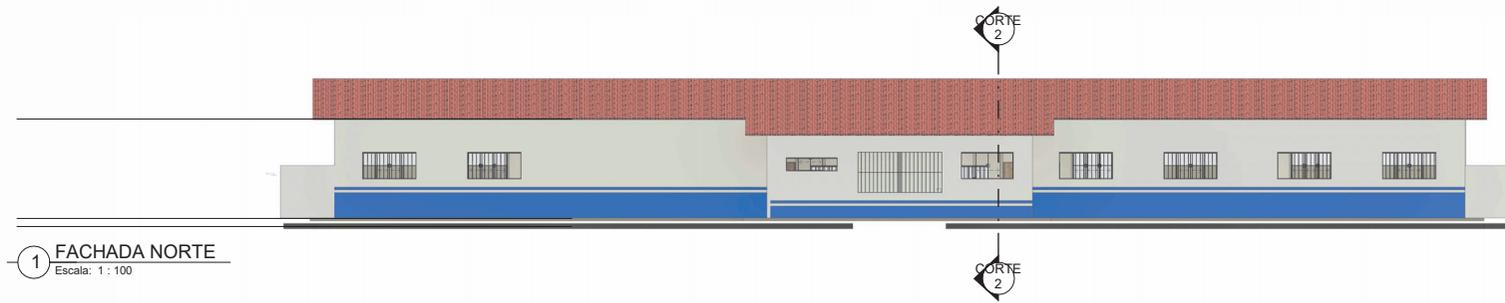


1 FACHADA NORTE  
Escala: 1 : 100

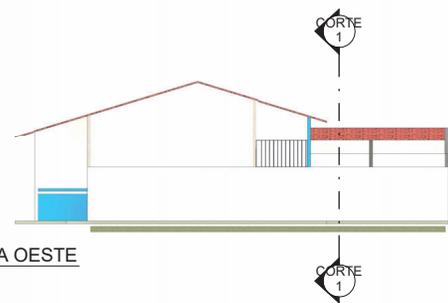

3 FACHADA OESTE  
Escala: 1 : 100

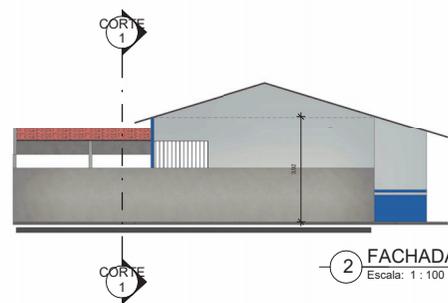

2 FACHADA LESTE  
Escala: 1 : 100

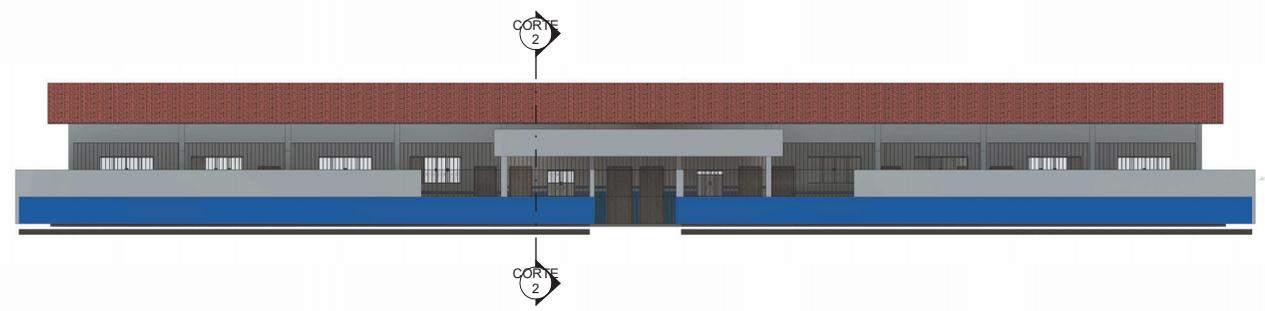


4 FACHADA SUL  
Escala: 1 : 100

SECRETARIA MUNICIPAL DE EDUCAÇÃO		 PREFEITURA MUNICIPAL DE <b>CAPANEMA</b> GOVERNO DE TRABALHO	
PROJETO BÁSICO DE ENGENHARIA CONSTRUÇÃO DA ESCOLA DA VILA MATA SEDE CAPANEMA-PA			
ÁREA DO TERRENO : _____	6,00 m <sup>2</sup>	ESCALA:	1 : 100
ÁREA DE CONSTRUÇÃO : _____	373,55 m <sup>2</sup>	DATA:	OUTUBRO/2021
PRANCHA: FACHADAS		NÚMERO DA FOLHA: <b>P. 04 / 04</b>	
PROPRIETÁRIOS:  SECRETARIA MUNICIPAL DE EDUCAÇÃO 111.555.777-90		RESPONSÁVEL TÉCNICO DO PROJETO:  Taylre K. Silveira CREA: 151035882-0	



SECRETARIA MUNICIPAL DE EDUCAÇÃO		 <b>PREFEITURA MUNICIPAL DE CAPANEMA</b> GOVERNO DE TRABALHO	
PROJETO BÁSICO DE ENGENHARIA REFORMA DA ESCOLA TENENTE SEVERINO CAPANEMA-PA			
ÁREA DO TERRENO :	0,00 m <sup>2</sup>	ESCALA:	
ÁREA DE AMPLIAÇÃO :	92,71 m <sup>2</sup>	DATA:	OUTUBRO/2021
ÁREA DE CONSTRUÇÃO TOTAL :	200,00 m <sup>2</sup>	NÚMERO DA FOLHA:	<b>P. 01/ 04</b>
PRANCHA: PERSPECTIVA		RESPONSÁVEL TÉCNICO DO PROJETO:	
PROPRIETÁRIOS: SECRETARIA MUNICIPAL DE EDUCAÇÃO 111.555.777-90		Tayrine K Silveira CREA: 151035882-0	

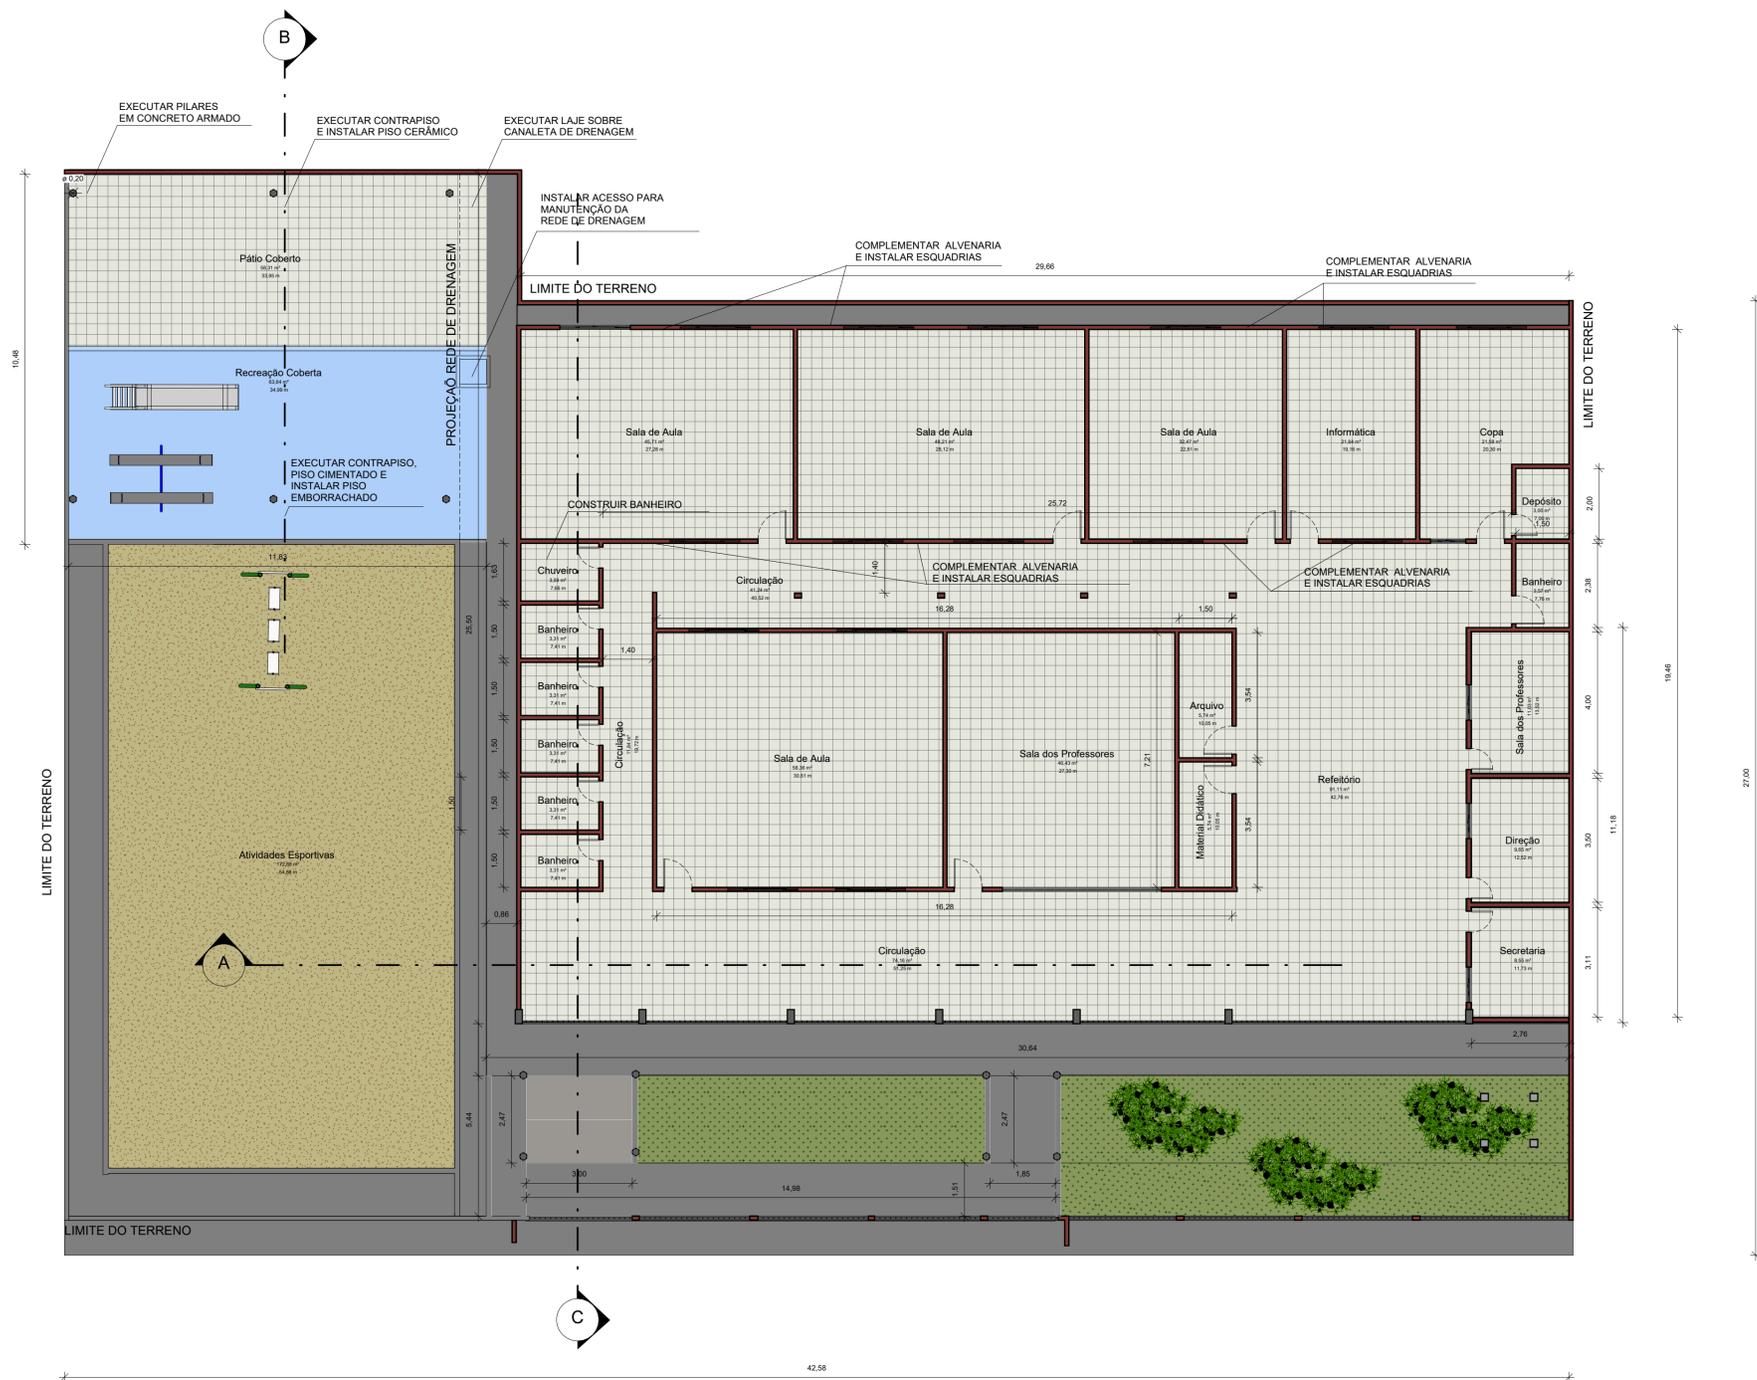

QUADRO DE JANELAS					
CÓD	QNTD	LARGURA	ALTURA	PEITORIL	DESCRIÇÃO
J2	16	2,00	1,00	<varia>	JANELA DE VIDRO E ALUMÍNIO
J5	4	1,00	1,00	1,00	JANELA DE VIDRO E ALUMÍNIO

QUADRO DE PORTAS				
CÓD	QNTD	LARGURA	ALTURA	DESCRIÇÃO
P1	10	0,80	2,10	
P119	10	0,80	2,10	

QUADRO DE AMBIENTES			
NOME	ÁREA	PERÍMETRO	PÉ DIREITO
<b>PLANTA BAIXA - TÉRREO</b>			
Pátio Coberto	58,31 m²	33,95 m	2,44 m
Recreação Coberta	63,64 m²	34,99 m	2,44 m
Atividades Esportivas	172,88 m²	54,88 m	2,44 m
Sala de Aula	45,71 m²	27,28 m	3,50 m
Sala de Aula	48,21 m²	28,12 m	3,50 m
Sala de Aula	32,47 m²	22,81 m	3,50 m
Sala de Aula	58,36 m²	30,61 m	3,50 m
Sala dos Professores	11,03 m²	13,52 m	3,50 m
Direção	9,65 m²	12,52 m	3,50 m
Secretaria	8,55 m²	11,73 m	3,50 m
Banheiro	3,31 m²	7,41 m	3,00 m
Banheiro	3,31 m²	7,41 m	3,00 m
Banheiro	3,31 m²	7,41 m	3,00 m
Banheiro	3,31 m²	7,41 m	3,00 m
Banheiro	3,31 m²	7,41 m	3,00 m
Chuveiro	3,59 m²	7,66 m	3,00 m
Informática	21,64 m²	19,16 m	3,50 m
Circulação	74,16 m²	51,25 m	4,00 m
Circulação	11,84 m²	19,72 m	4,00 m
Circulação	41,24 m²	40,52 m	4,00 m
Copa	21,58 m²	20,30 m	3,50 m
Refeitório	91,11 m²	42,76 m	4,00 m
Banheiro	3,57 m²	7,76 m	3,50 m
Sala dos Professores	46,43 m²	27,30 m	3,50 m
Arquivo	5,74 m²	10,05 m	3,00 m
Material Didático	5,74 m²	10,05 m	3,00 m
Depósito	3,00 m²	7,00 m	3,50 m

**1 PLANTA BAIXA - TÉRREO**  
Escala: 1 : 100

SECRETARIA MUNICIPAL DE  
**EDUCAÇÃO**



**PREFEITURA MUNICIPAL DE  
CAPANEMA**  
GOVERNO DE TRABALHO

**PROJETO BÁSICO DE ENGENHARIA**  
REFORMA DA ESCOLA TENENTE SEVERINO  
CAPANEMA-PA


ÁREA DO TERRENO : _____	0,00 m²	ESCALA: 1 : 100
ÁREA DE AMPLIAÇÃO : _____	92,71 m²	DATA: OUTUBRO/2021
ÁREA DE CONSTRUÇÃO TOTAL : _____	200,00 m²	NÚMERO DA FOLHA: <b>P. 02 / 04</b>

PRÓPRIETÁRIOS:


SECRETARIA MUNICIPAL DE EDUCAÇÃO  
111.555.777-90

RESPONSÁVEL TÉCNICO DO PROJETO:


Tayrine K Silveira  
CREA: 151035882-0

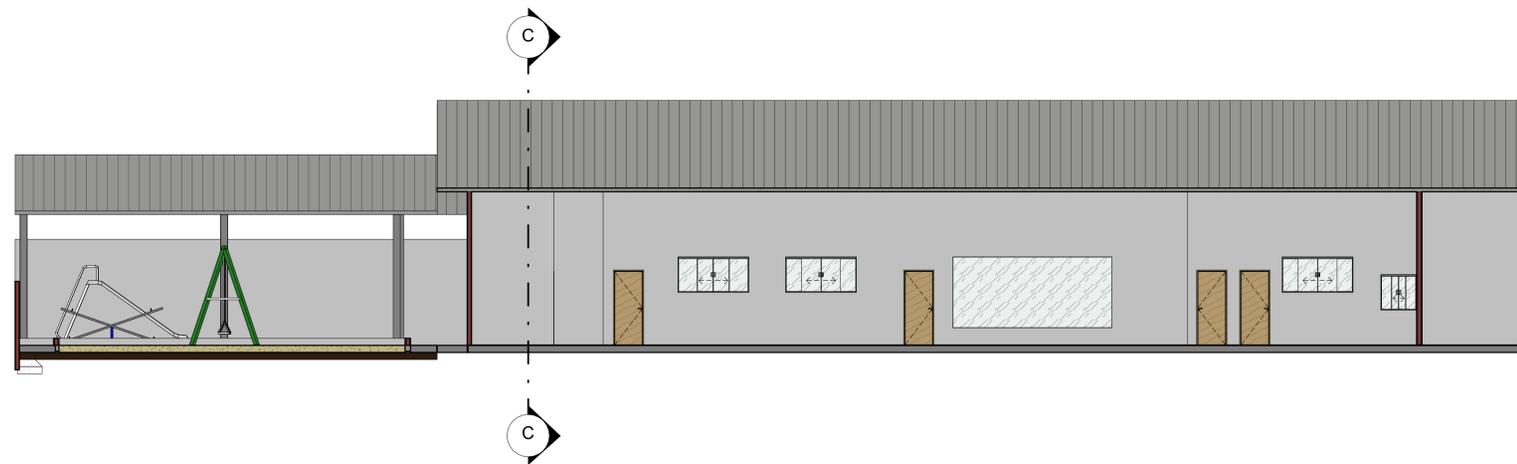

1 CORTE AA  
Escala: 1 : 100

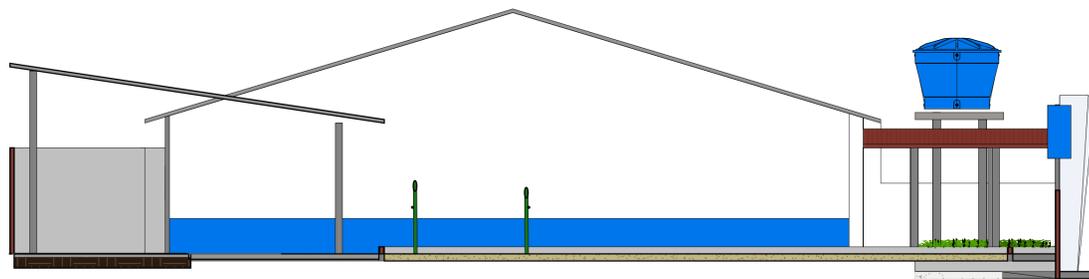

2 CORTE BB  
Escala: 1 : 100

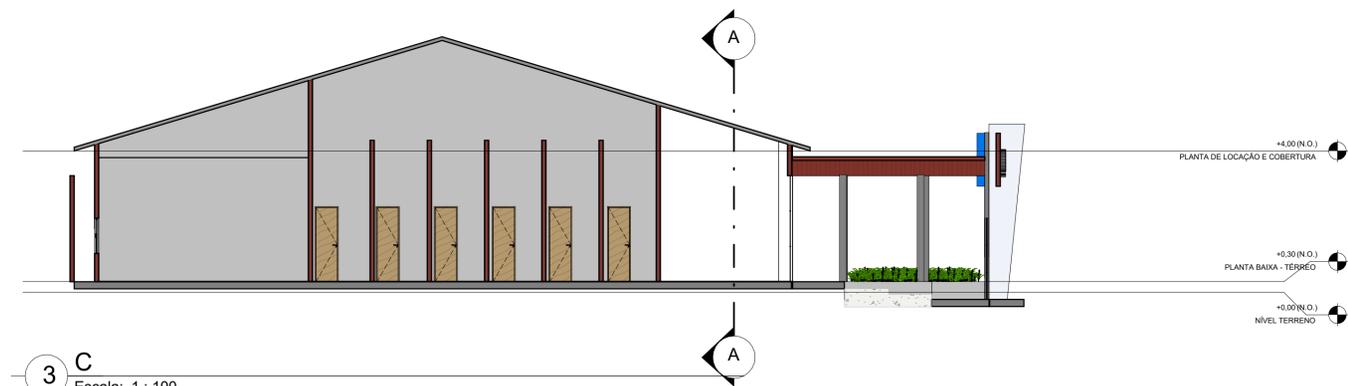

3 C  
Escala: 1 : 100

SECRETARIA MUNICIPAL DE EDUCAÇÃO		 PREFEITURA MUNICIPAL DE <b>CAPANEMA</b> GOVERNO DE TRABALHO	
PROJETO BÁSICO DE ENGENHARIA REFORMA DA ESCOLA TENENTE SEVERINO CAPANEMA-PA			
ÁREA DO TERRENO :	0,00 m <sup>2</sup>	ESCALA:	1 : 100
ÁREA DE AMPLIAÇÃO :	92,71 m <sup>2</sup>	DATA:	OUTUBRO/2021
ÁREA DE CONSTRUÇÃO TOTAL :	200,00 m <sup>2</sup>	NÚMERO DA FOLHA:	P. 03 / 04
PRANCHA: CORTES		RESPONSÁVEL TÉCNICO DO PROJETO:	
PROPRIETÁRIOS:  SECRETARIA MUNICIPAL DE EDUCAÇÃO 111.555.777-90		Tayrine K Silveira CREA: 151035882-0	

C

C

1

FACHADA FRONTAL

Escala: 1 : 50

3

FACHADA LATERAL

Escala: 1 : 50

PROJETO BÁSICO DE ENGENHARIA  
REFORMA DA ESCOLA TENENTE SEVERINO

CAPANEMA-PA

ÁREA DO TERRENO : 0,00 m<sup>2</sup>  
ÁREA DE AMPLIAÇÃO : 92,71 m<sup>2</sup>  
ÁREA DE CONSTRUÇÃO TOTAL : 200,00 m<sup>2</sup>

ESCALA:  
1 : 50

DATA:  
OUTUBRO/2021

PRANCHA:  
FACHADAS

NÚMERO DA FOLHA:  
P. 04 / 04

PROPRIETÁRIOS:

SECRETARIA MUNICIPAL DE EDUCAÇÃO  
111.555.777-90

RESPONSÁVEL TÉCNICO DO PROJETO:

Tayrine K Silveira  
CREA: 151035882-0